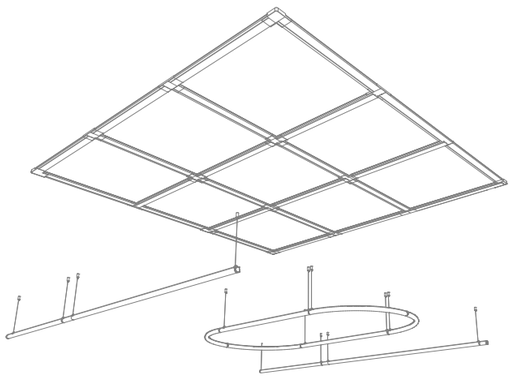



Eletrocalha Modular Apis + Sistema de iluminação Lume

CONCEITO


Da infraestrutura à luz, uma mesma lógica de design.

Desenvolvido em colaboração entre a Valemam, o Estúdio Parrado e a Exper Iluminação, o sistema Lume foi concebido para se integrar à eletrocalha modular APIS, expandindo sua lógica construtiva para incorporar a iluminação à infraestrutura do projeto.


Essa integração permite criar linhas contínuas de luz, curvas suaves e composições circulares, ampliando as possibilidades de desenho e oferecendo novas formas de integrar infraestrutura e iluminação à arquitetura.

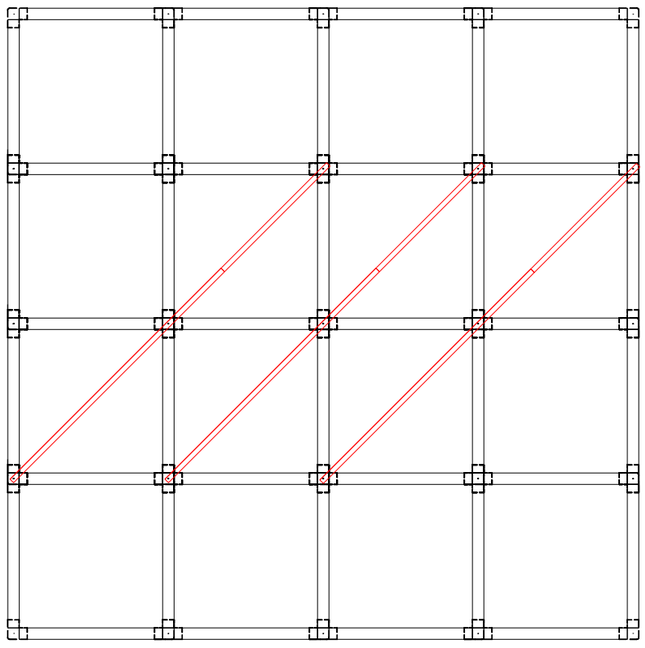


Exemplo de composição DIAGONAL

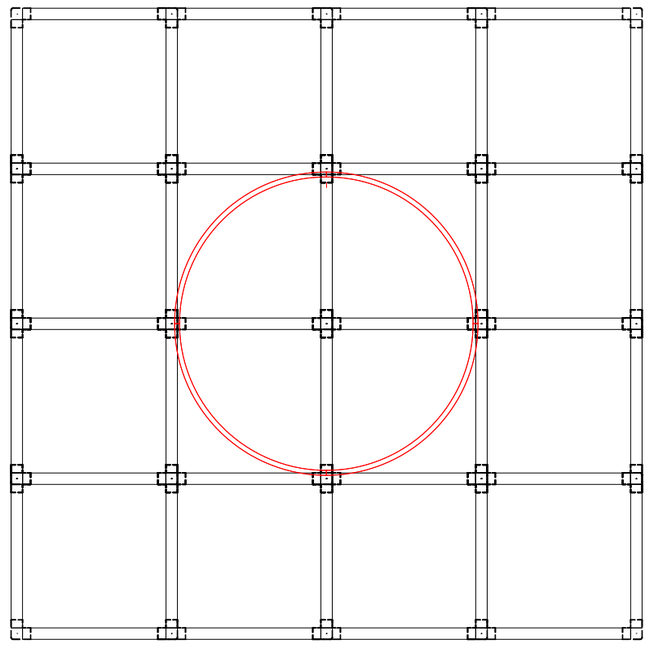


Exemplo de composição DIAGONAL

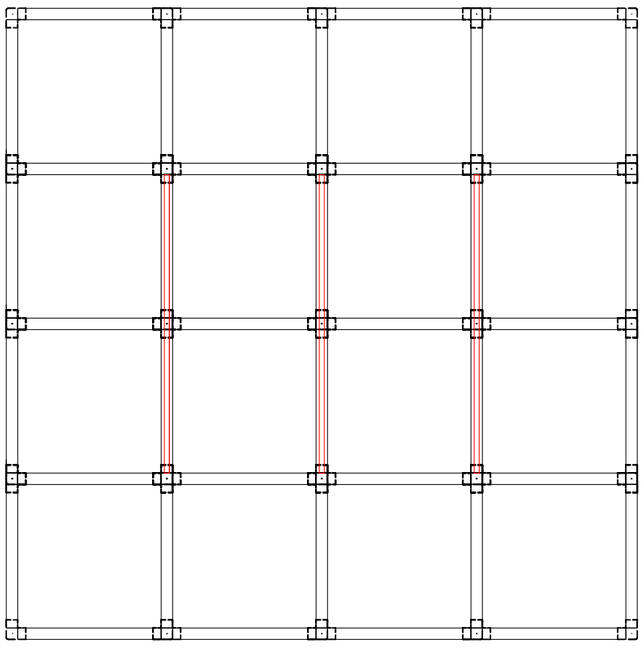


Exemplo de composição LINEAR

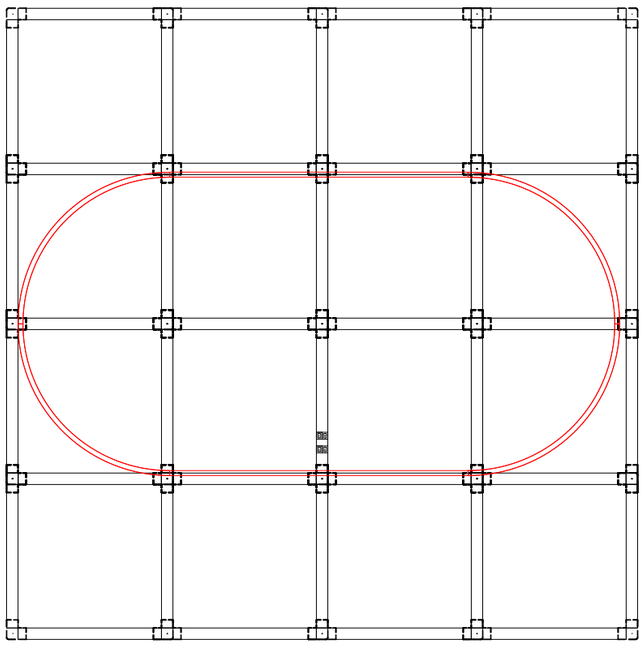


Exemplo de composição RETANGULAR/ QUADRADO

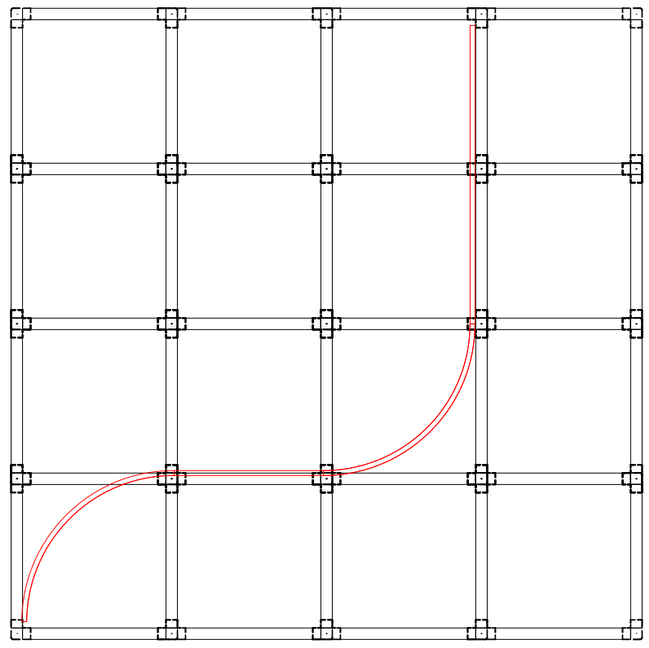


Exemplo de composição ORGÂNICA

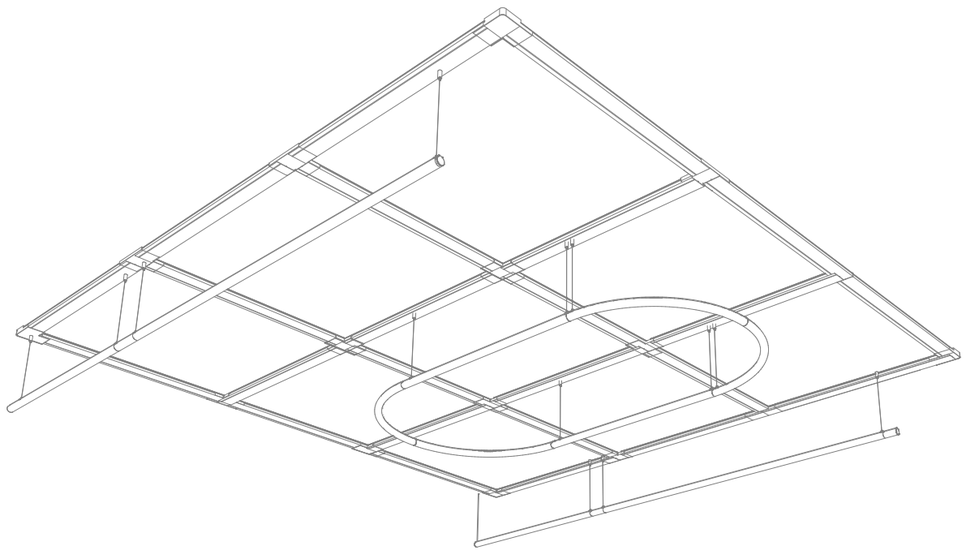

VISTA ISOMÉTRICA APIS + LUME

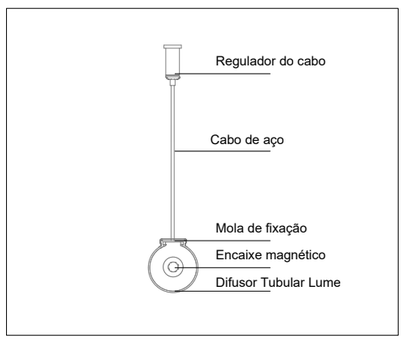

CORTE DA LUMINÁRIA

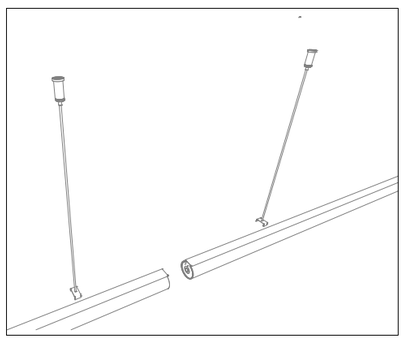

VISTA ISOMÉTRICA SUPERIOR

LEGENDA

	VL A10 (perfil calha 92x30x1150mm)
	VL CL1 (conexão L)
	VL CT1 (conexão T)
	VL CX1 (conexão X)
	VL suporte engate rápido
	VL cluster 2 Elétricas
	VL cluster Elétrica + Rede
	VL cluster Elétrica + Áudio
	VL cluster Elétrica + HDMI
	VL GL1 (gancho L)
	VL GT1 (gancho T)
	VL GX1 (gancho X)

03 PEÇAS
PENDENTE MODULAR LUME 1200 MM - LED 10W
REF. VL 8.01.10 LM

10 PEÇAS
PENDENTE MODULAR LUME 2400MM - LED 10W
REF. VL 8.02.10 LM

00 PEÇAS
DIFUSOR MODULAR LUME RAIO 300 - LED 10W
REF. VL 8.03.10 LM

01 PEÇAS
DIFUSOR MODULAR LUME RAIO 600 - LED 10W
REF. VL 8.04.10 LM

06 PEÇAS
DIFUSOR MODULAR LUME RAIO 900 - LED 10W
REF. VL 8.05.10 LM


00 PEÇAS
DIFUSOR MODULAR LUME RAIO 1200 - LED 10W
REF. VL 8.06.10 LM

Aplicação da Eletrocalha Modular Apis


A APIS organiza e integra a infraestrutura no espaço aéreo, reunindo energia, dados, áudio, vídeo, CFTV e iluminação em um sistema modular, com conexões de engate rápido e montagem sem parafusos, que simplifica a instalação e a manutenção, mantendo-se alinhado à arquitetura

Perspectiva da Eletrocalha Modular Apis instalada - MÓDULO QUADRADO


Conjunto de Fixação

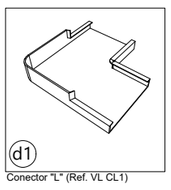

Conector "L" (Ref. VL CL1)

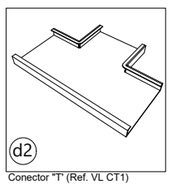

Conector "T" (Ref. VL CT1)

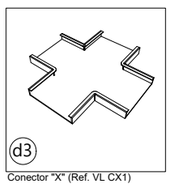


Conector "X" (Ref. VL CX1)




Perfil calha



Suporte de fixação para luminária

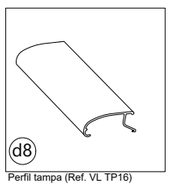

Perfil tampa (Ref. VL TP16)

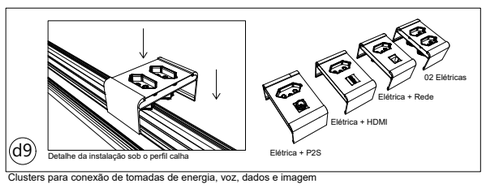

Clusters para conexão de tomadas de energia, voz, dados e imagem

NOTA: A VALEMAM PERFIS METÁLICOS AUTORIZA A UTILIZAÇÃO DE TODOS OS ELEMENTOS GRÁFICOS CONTIDOS NESTE ARQUIVO NA ELABORAÇÃO DE PROJETOS E ESPECIFICAÇÕES COM OS PRODUTOS DA LINHA APIS.

VALEMAM

TÍTULO
APIS + SISTEMA DE ILUMINAÇÃO LUME
Infraestrutura + iluminação

www.valemam.com/apis

ÁREA: ELÉTRICA		ESCALA: 1:50	DATA: 27/10/2025
FASE: PROJETO EXECUTIVO		ARQUIVO: LINHA APIS_LUME-APLICAÇÃO.DWG	
PROJETO: VALEMAM	CÓDIGO: TEL	FOLHA Nº: 01/01	REVISÃO: 02
APROVADO: VALEMAM			
DESENHO: ILUSTRES			